

Osiedle Na Wspólnej



SEGMENTY SZYTE NA MIARĘ

„Osiedle na Wspólnej”, realizowane przez Spółkę IBS Deweloper, to przedsięwzięcie deweloperskie powstające w jednym z najatrakcyjniejszych miejsc, na granicy Radomierzyc i wrocławskiego osiedla Wojszyce. Inwestycja została zaprojektowana z myślą o tych osobach, które pragną zamieszkać we własnym domu, z dala od miejskiego zgiełku. Nazwa realizowanej inwestycji - „Na Wspólnej” związana jest z faktyczną nazwą ulicy przy której powstaje osiedle.

Na realizowany przez IBS Deweloper projekt składać się będzie 20 segmentów jednorodzinnych, cechujących się wysoką jakością wykończenia, ponadczasową stylistyką oraz wyjątkową funkcjonalnością. Segmenty budowane są w oparciu o najwyższe standardy w budownictwie i nowoczesny projekt. 4 atrakcyjne plany wykończeniowe spełniają wymagania najbardziej wymagającego właściciela. Do każdego segmentu dołączona będzie przestrzeń wydzielona pod ogródek oraz miejsca postojowe. Funkcjonalne rozkłady wnętrz, kameralność inwestycji oraz wysokiej jakości materiały wykończeniowe wpływają na wyjątkową atrakcyjność oferty.

BLISKO I

„Osiedle na Wspólnej” jest budowane w malowniczej okolicy. W trakcie realizacji przedsięwzięcia inwestor zadbał o zapewnienie wielu udogodnień i rozwiązań dla rodzin z dziećmi oraz osób dla których komunikacja z centrum Wrocławia stanowi bardzo ważny czynnik przy wyborze nieruchomości.

Ciche i spokojne „Osiedle na Wspólnej” to wybór, który nie oznacza rezygnacji z bliskości cywilizacji. Dynamiczny rozwój nowoczesnej infrastruktury w pobliżu Osiedla pozwala na dostęp do miejskiego życia, przy jednoczesnym zachowaniu spokoju okolic podmiejskich. Komunikacja MPK zapewnia szybkie dostanie się do centrum miasta dla osób niezmotoryzowanych. Dla posiadaczy własnych samochodów doskonałym wyborem będzie bliski dojazd do zjazdów na autostradę oraz AOW.



inwestycja otoczona domami jednorodzinymi



dobre połączenie z miastem



nowoczesna i ponadczasowa architektura



garaż w bryle budynku i 2 naziemne miejsca parkingowe



4 standardy wykończenia




sklepy, szkoła, przedszkola, restauracje, przychodnie w pobliżu




RODZINNIE, KAMERALNIE I

Przyszli mieszkańcy Osiedla mogą liczyć na segmenty jednorodzinne, które zostały stworzone z najwyższą starannością i dbałością o każdy szczegół. Mieszkania zostały zaprojektowane mając na względzie ich walory estetyczne i funkcjonalność. Mieszkańcy mogą zaaranżować segmenty według własnego uznania.


Segmenty jednorodzinne wraz z ogródkami zostały stworzone w oparciu o nowoczesne i ponadczasowe rozwiązania architektoniczne. Osiedle będzie wyglądać nowocześnie i bardzo estetycznie nawet za wiele lat.

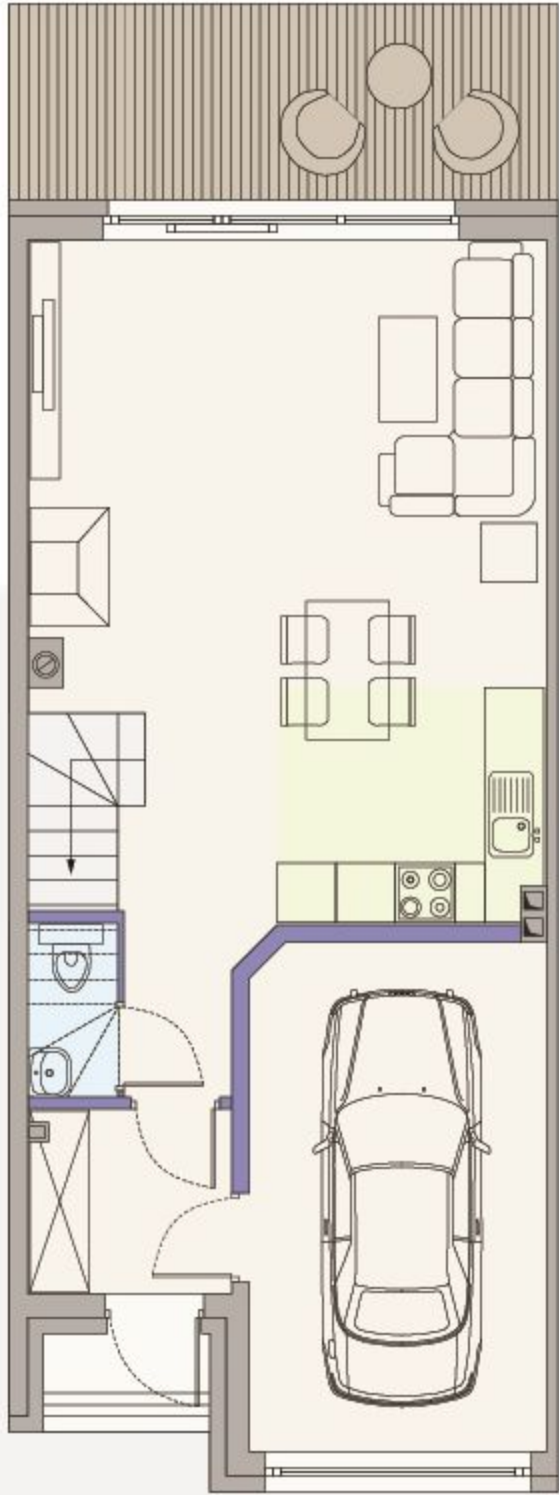

RZUT PARTERU

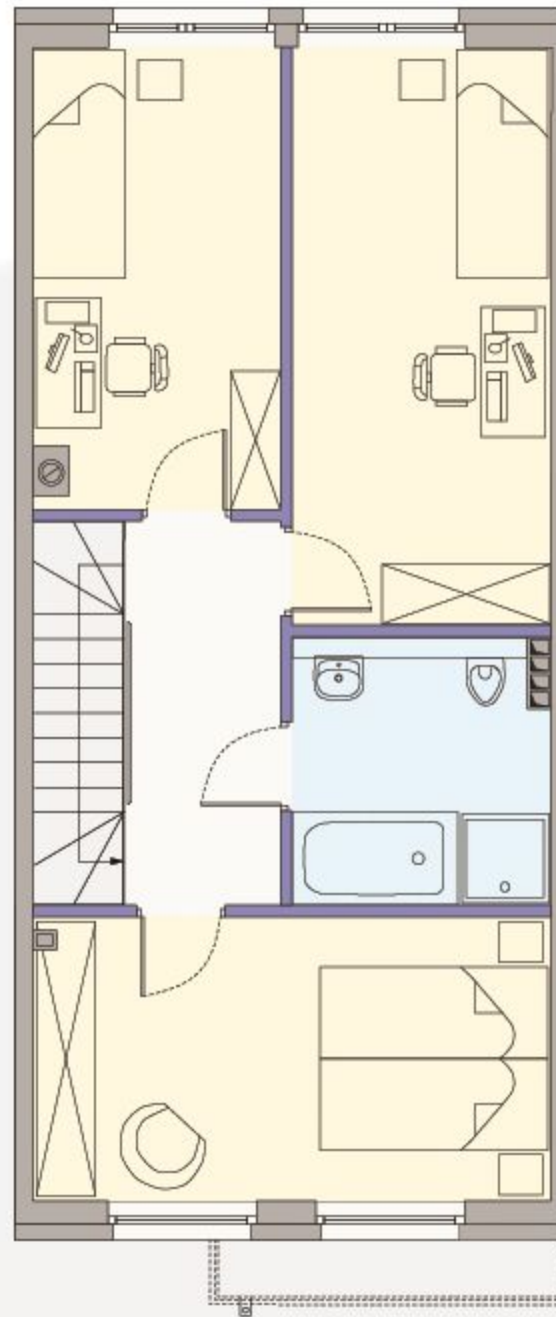


RZUT PIĘTRA

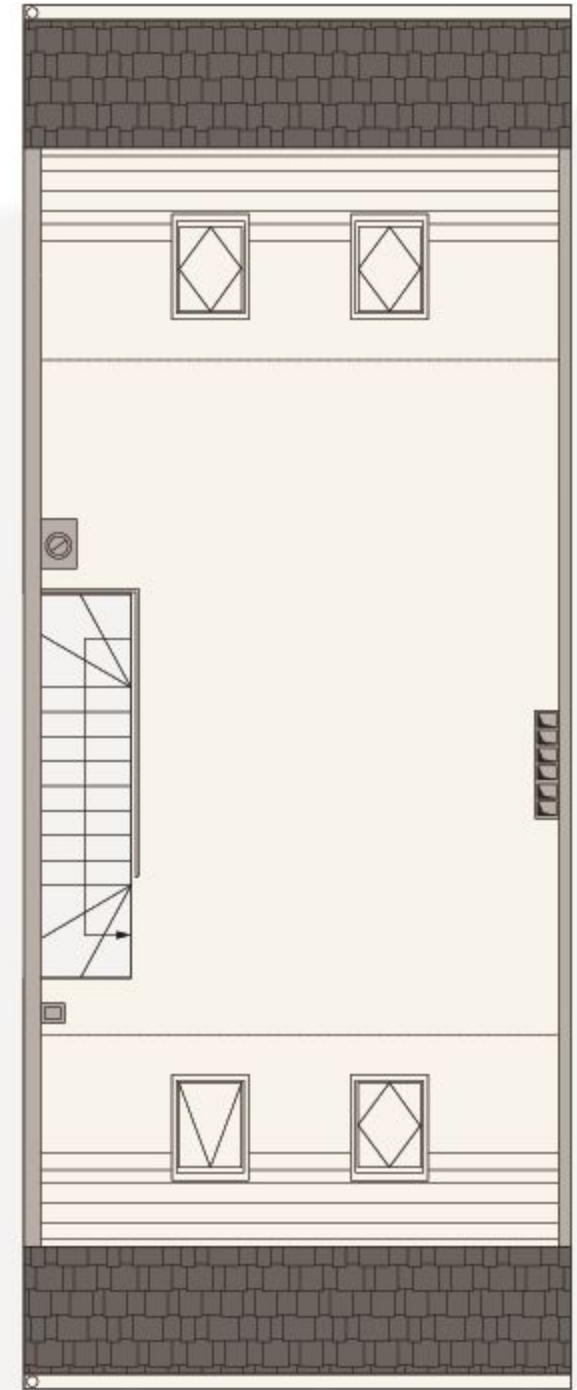

RZUT PODDASZA



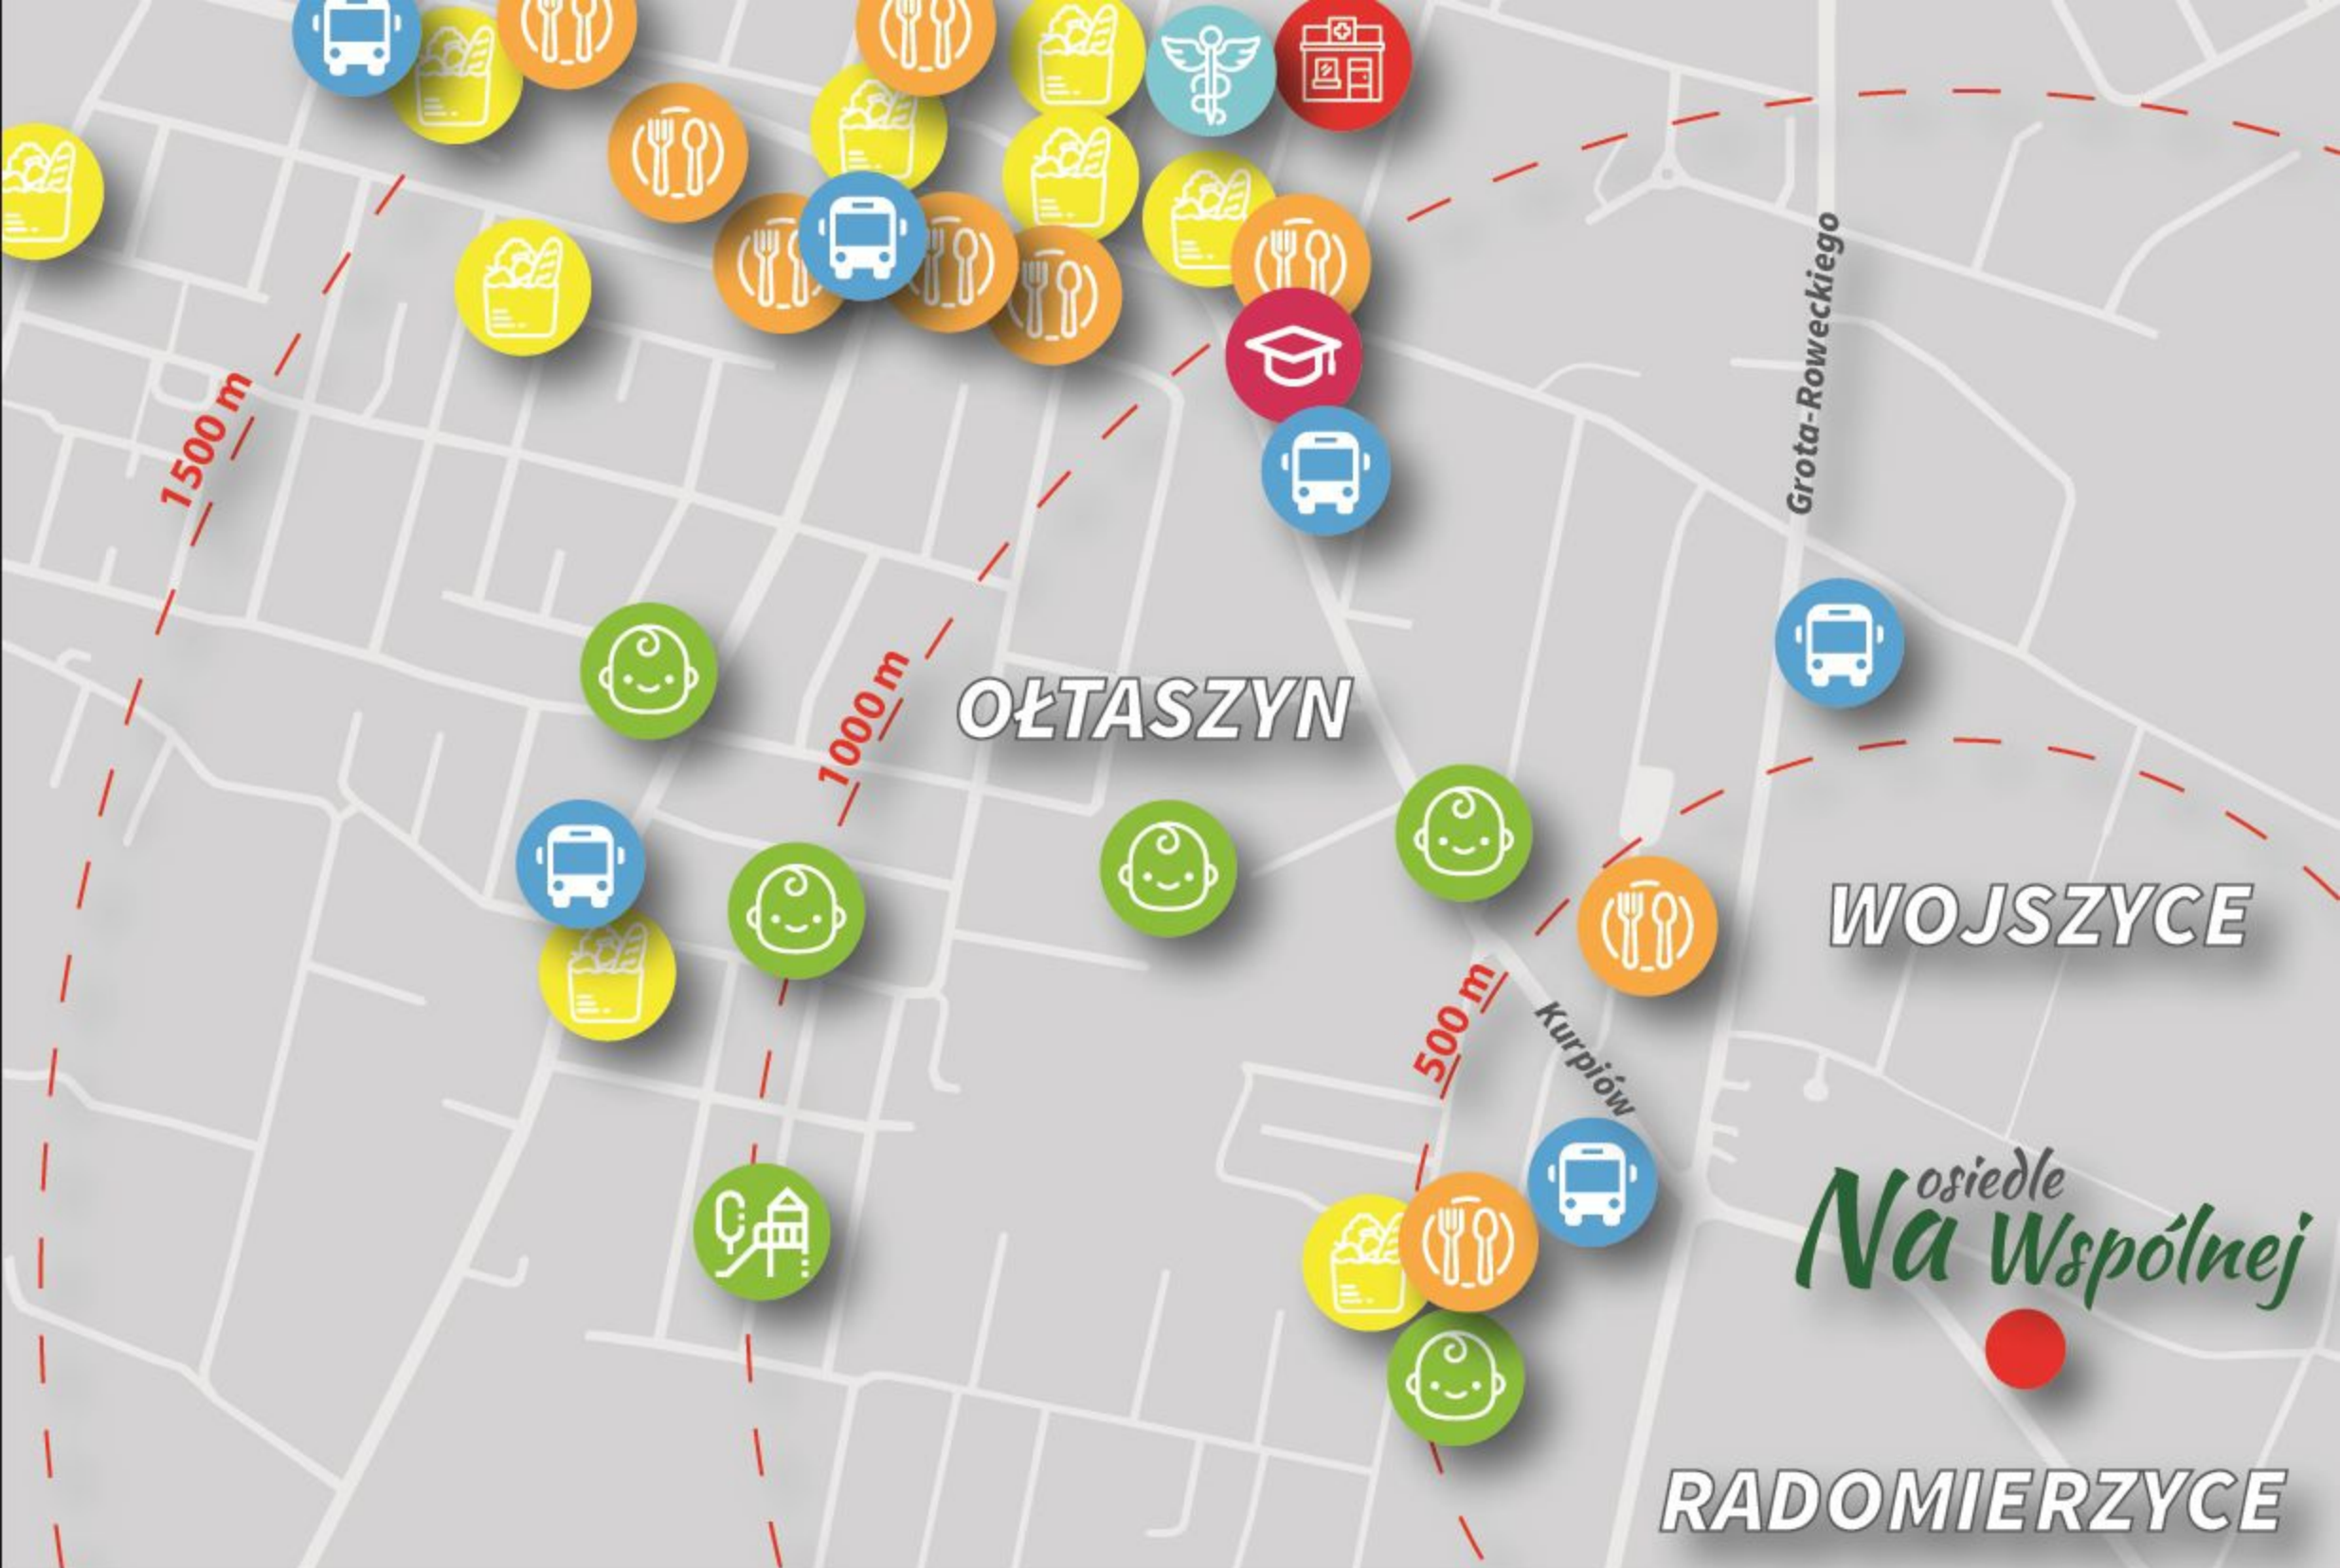

Przychodnie lekarskie



Edukacja



Apteki



Sklepy spożywcze



Żłobki, przedszkola



Restauracje, lodziarnie, cukiernie



Place zabaw



Komunikacja miejska

VERSO

Salon sprzedaży:
 Verso Nieruchomości sp. z o.o.
 ul. Grabiszyńska 208
 53-235 Wrocław
 pon-pt 9:00 - 17:00

www.osiedlenawspolnej.pl
biuro@osiedlenawspolnej.pl
 tel.: (71) 71 27 000
 tel.: 533 335 107